


PODNI SLIVNIK SA HORIZONTALNIM ODVODOM I BRTVENOM GARNITUROM ZA ALTERNATIVNU HIDROIZOLACIJU

- 1 NOSIVA STROPNA KONSTRUKCIJA
- 2 TERMOIZOLACIJA (EPS ILI MINERALNA VUNA)
- 3 RAZDJELNI SLOJ (PE FOLIJA)
- 4 ESTRIH U PADU 1°
- 5 HIDROIZOLACIJA (POVEZANA SA BRTVENOM GARNITUROM)
- 6 LJEPILO ZA PLOČICE
- 7 KERAMIČKE PLOČICE
- 8 PODNI SLIVNIK HL80.1 SA MOKRIM SIFONOM, ODVODNA CIJEV ZGLOBNO PODESIVA 0–90°
- 9 BRTVENA GARNITURA HL83.M SA MONTAPLAST B FOLIJOM
POVEZANA NA TEKUĆU HI
- 10 ULJEVNA INOX REŠETKA 115x115mm SA PLAST. OKVIROM 123x123 mm
ALT.: ULJEVNA INOX REŠETKA 115x115mm SA INOX OKVIROM
121x121mm DOSTUPAN I KAO HL3200
- 11 IZOSTAVLJANJEM BRTVE OMOGUĆUJE SE ODVODNJA PROCJEDNE VODE
- 12 ODVODNA CIJEV

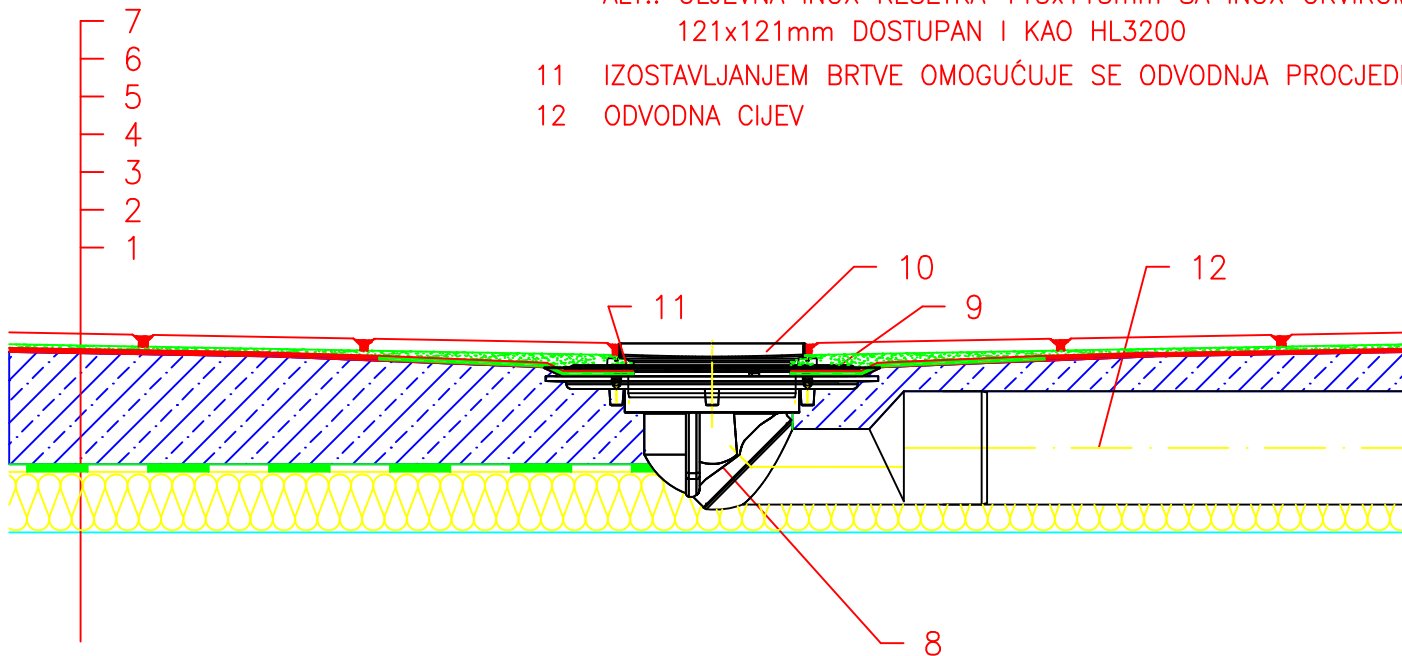

BILJEŠKA:

ZA PRAVILNU UGRADNJU SLIVNIKA S BRTVENOM GARNITUROM ZA ALTERNATIVNU (TEKUĆU) HIDROIZOLACIJU ESTRIH SE UGRAĐUJE U RAVNINI SA VRHOM ZAŠTITNOG POKLOPCA SLIVNIKA. NA TAJ NAČIN BRTVENA GARNITURA OSTAJE ISPOD NIVOA ESTRIHA I NE OMETA POLAGANJE ZAVRŠNE PODNE OBLOGE.